


**Утверждена**  
**Распоряжением Управления муниципального**  
(наименование документа об утверждении, включая наименование  
**имущества Администрации Орджоникидзевского**  
органов государственной власти или органов местного самоуправления,  
**района Республики Хакасия**  
привыкших решение об утверждении схемы или подписавших соглашение о  
перераспределении земельных участков)

от \_\_\_\_\_ N \_\_\_\_\_

**Схема расположения земельного участка или земельных участков  
на кадастровом плане территории**

|   |                      |          |
|---|----------------------|----------|
| <b>Условный номер земельного участка:</b><br><small>(указывается в случае, если предусматривается образование двух и более земельных участков)</small>  |                      |          |
| <b>Площадь земельного участка 51000 м<sup>2</sup></b><br><small>(указывается проектная площадь образуемого земельного участка, вычисленная с использованием технологических и программных средств, в том числе размещенных на официальном сайте федерального органа исполнительной власти, уполномоченного Правительством Российской Федерации на осуществление государственного кадастрового учета, государственной регистрации прав, ведение Единого государственного реестра недвижимости и предоставление сведений, содержащихся в Едином государственном реестре недвижимости, в информационно-телекоммуникационной сети "Интернет" (далее - официальный сайт), с округлением до 1 квадратного метра. Указанное значение площади земельного участка может быть уточнено при проведении кадастровых работ не более чем на десять процентов)</small> |                      |          |
| <b>Обозначение характерных точек границ</b>   | <b>Координаты, м</b> |          |
|   | <b>X</b>             | <b>Y</b> |
| <b>1</b>  | <b>2</b>             | <b>3</b> |
| 1   | 555561.56            | 90997.03 |
| 2   | 555683.89            | 91169.63 |
| 3   | 555625.01            | 91204.61 |
| 4   | 555594.23            | 91260.14 |
| 5   | 555537.24            | 91222.29 |
| 6   | 555496.69            | 91191.37 |
| 7   | 555471.00            | 91179.00 |
| 8   | 555439.27            | 91163.94 |
| 9   | 555400.30            | 91145.62 |
| 10  | 555259.42            | 91062.50 |
| 11  | 555197.68            | 91039.01 |
| 12  | 555125.77            | 91008.88 |
| 13  | 555084.43            | 90996.67 |
| 14  | 555062.08            | 90981.16 |
| 15  | 555045.97            | 90965.87 |
| 16  | 555071.75            | 90958.06 |
| 17  | 555072.51            | 90959.02 |
| 18  | 555424.90            | 91092.96 |
| 1   | 555561.56            | 90997.03 |

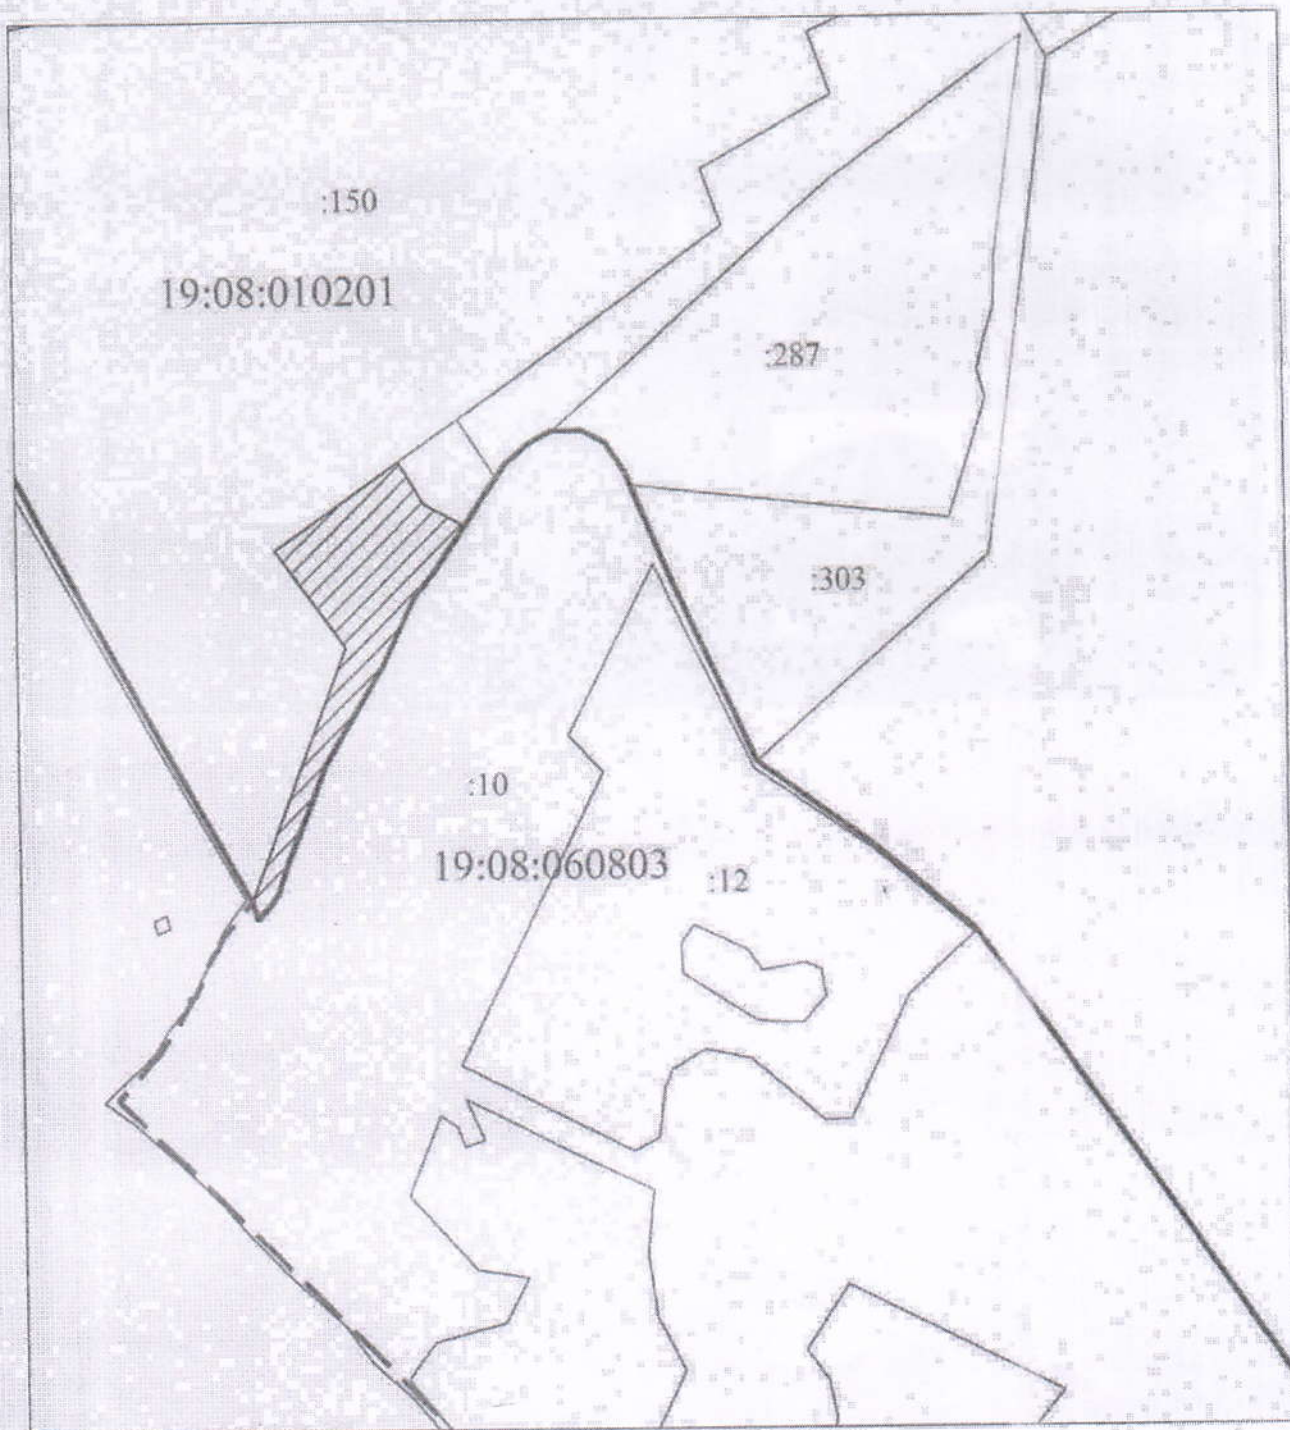

Система координат: МСК 166

Масштаб 1 : 10000

Условные обозначения:



- Граница образуемого земельного участка;



- Граница учтенного земельного участка;

:150

- Надписи кадастрового номера учтенного земельного участка;

19:08:010201

- Надпись номера кадастрового квартала;



- Граница кадастрового квартала.