

Утверждена

(наименование документа об утверждении, включая наименования

органов государственной власти или органов местного

самоуправления, принявших решение об утверждении схемы

или подписавших соглашение о перераспределении земельных участков)

от _____

№ _____

**Схема расположения земельного участка или земельных участков
на кадастровом плане территории**

Условный номер земельного участка :ЗУ1

(указывается в случае, если предусматривается образование двух и более земельных участков)

Площадь земельного участка 1990 м²

(указывается проектная площадь образуемого земельного участка, вычисленная с использованием технологических и программных средств, в том числе размещенных на официальном сайте федерального органа исполнительной власти, уполномоченного Правительством Российской Федерации на осуществление государственного кадастрового учета, государственной регистрации прав, ведение Единого государственного реестра недвижимости и предоставление сведений, содержащихся в Едином государственном реестре недвижимости, в информационно-телекоммуникационной сети "Интернет" (далее - официальный сайт), с округлением до 1 квадратного метра. Указанное значение площади земельного участка может быть уточнено при проведении кадастровых работ не более чем на десять процентов)


Обозначение характерных точек границ	Координаты, м	
	X	Y
1	2	3
1	531898.41	40524.24
2	531858.68	40537.76
3	531849.86	40533.11
4	531808.76	40511.49
5	531838.36	40490.31
6	531864.73	40505.42
7	531886.77	40517.76
1	531898.41	40524.24

Схема расположения земельного участка или земельных участков на кадастровом плане территории. Часть границ, сведения о границах, полученные с использованием технологических и программных средств, указываются с округлением до 0,01 метра.

Границы земельного участка, образуемого на основании сведений об объектах недвижимости, находящихся в Едином государственном реестре недвижимости, в информационно-телекоммуникационной сети "Интернет" (далее - официальный сайт), с округлением до 1 квадратного метра.

Границы земельного участка, образуемого на основании сведений об объектах недвижимости, находящихся в Едином государственном реестре недвижимости, в информационно-телекоммуникационной сети "Интернет" (далее - официальный сайт), с округлением до 1 квадратного метра.

Схема расположения земельного участка или земельных участков на кадастровом плане территории

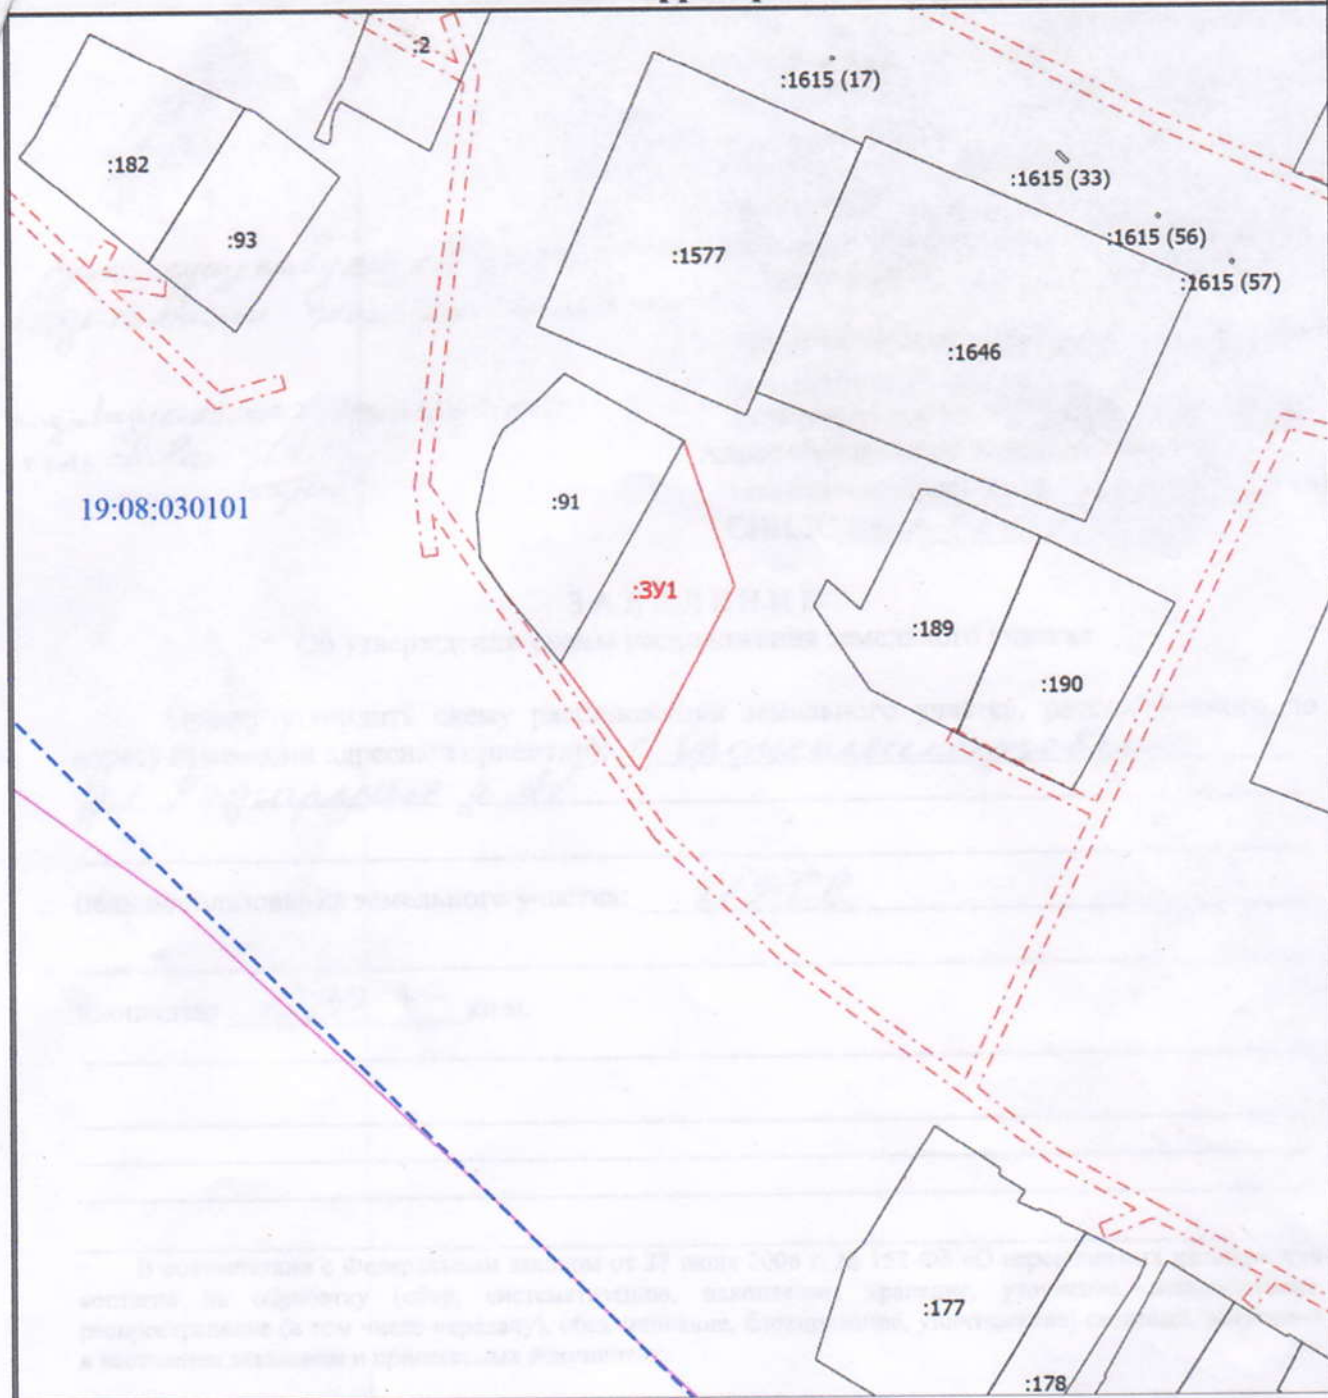

Масштаб 1:2000

Условные обозначения

- - Часть границы, местоположение которой определено при выполнении кадастровых работ
- - Часть границы, сведения ЕГРН о которой позволяют однозначно определить ее положение на местности
- - - - Граница зоны с особыми условиями
- :3У1 - образуемый земельный участок
- 19:08:030101 - Номер кадастрового квартала
- - Граница населенного пункта
- - - - Граница кадастрового квартала