

Утверждена

Постановлением Администрации

(наименование документа об утверждении, включая наименования

Орджоникидзевского района

органов государственной власти или органов местного самоуправления,

Республики Хакасия

принявших решение об утверждении схемы или подписавших соглашение о перераспределении земельных участков)

от _____ N _____

**Схема расположения земельного участка или земельных участков
на кадастровом плане территории**

Условный номер земельного участка:

(указывается в случае, если предусматривается образование двух и более земельных участков)

Площадь земельного участка 24 м²


(указывается проектная площадь образуемого земельного участка, вычисленная с использованием технологических и программных средств, в том числе размещенных на официальном сайте федерального органа исполнительной власти, уполномоченного Правительством Российской Федерации на осуществление государственного кадастрового учета, государственной регистрации прав, ведение Единого государственного реестра недвижимости и предоставление сведений, содержащихся в Едином государственном реестре недвижимости, в информационно-телекоммуникационной сети "Интернет" (далее - официальный сайт), с округлением до 1 квадратного метра. Указанное значение площади земельного участка может быть уточнено при проведении кадастровых работ не более чем на десять процентов)

**Обозначение характерных точек
границ**

Координаты, м

(указываются в случае подготовки схемы расположения земельного участка с использованием технологических и программных средств, в том числе размещенных на официальном сайте. Значения координат, полученные с использованием указанных технологических и программных средств, указываются с округлением до 0,01 метра)

	Координаты, м	
	X	Y
1	2	3
1	518333.81	23219.63
2	518334.83	23223.35
3	518328.92	23225.19
4	518327.87	23221.54
1	518333.81	23219.63

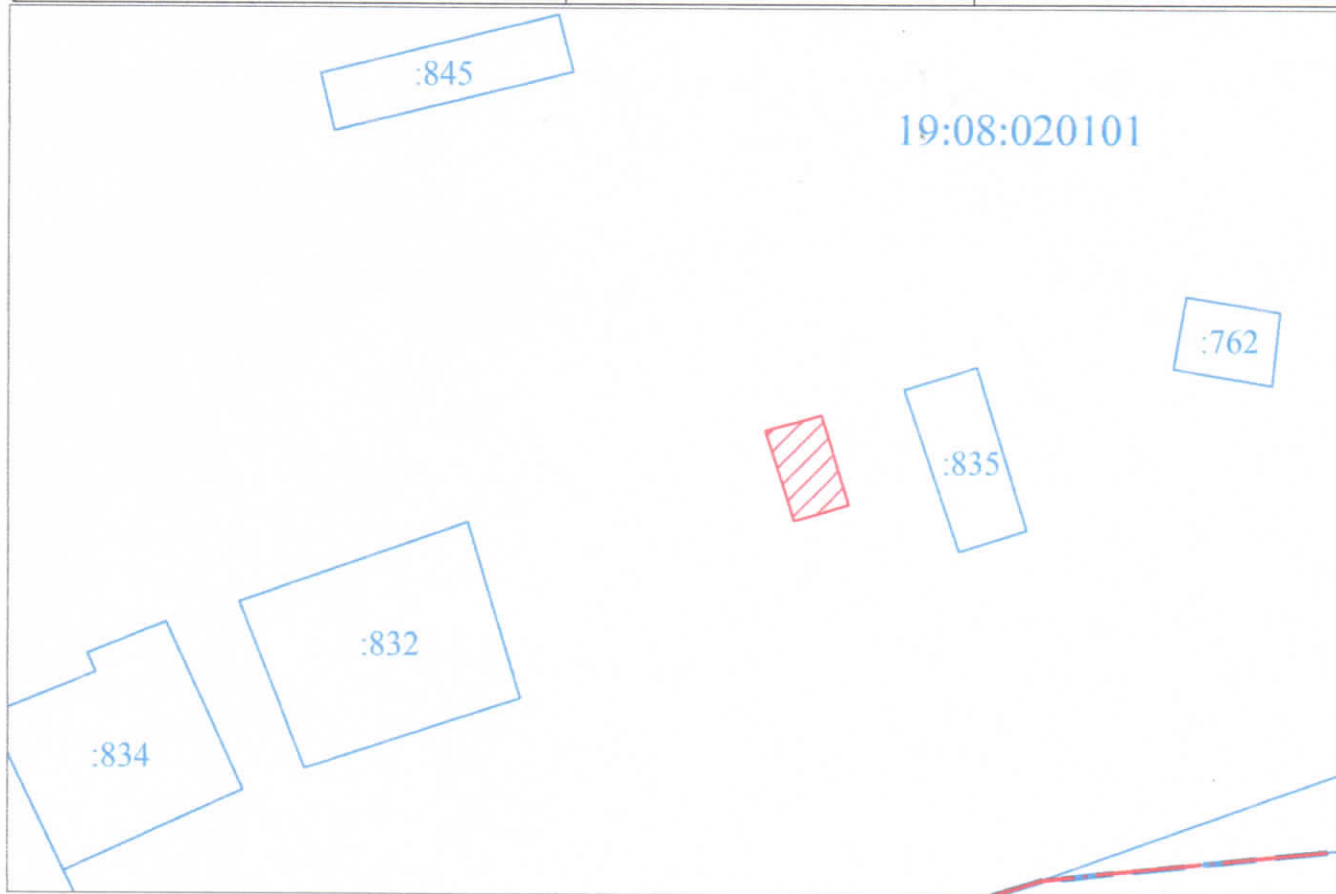

Система координат: МСК 166

Масштаб 1 : 500

Условные обозначения:

- Граница образуемого земельного участка;

- Граница учтенного земельного участка;

:835 - Надписи кадастрового номера учтенного земельного участка;

19:08:020101 - Надпись номера кадастрового квартала.