


**Утверждена**  
**Распоряжением Управления муниципального**  
(наименование документа об утверждении, исключая наименования  
**имущества Администрации Орджоникидзевского**  
органов государственной власти или органов местного самоуправления,  
**района Республики Хакасия**  
принявших решение об утверждении схемы или подписавших соглашение о  
перераспределении земельных участков)

от \_\_\_\_\_ N \_\_\_\_\_

### Схема расположения земельного участка или земельных участков на кадастровом плане территории

<b>Условный номер земельного участка:</b> <small>(указывается в случае, если предусматривается образование двух и более земельных участков)</small>		
<b>Площадь земельного участка 1855 м<sup>2</sup></b> <small>(указывается проектная площадь образуемого земельного участка, вычисленная с использованием технологических и программных средств, в том числе размещенных на официальном сайте федерального органа исполнительной власти, уполномоченного Правительством Российской Федерации на осуществление государственного кадастрового учета, государственной регистрации прав, ведение Единого государственного реестра недвижимости и предоставление сведений, содержащихся в Едином государственном реестре недвижимости, в информационно-телекоммуникационной сети "Интернет" (далее - официальный сайт), с округлением до 1 квадратного метра. Указанное значение площади земельного участка может быть уточнено при проведении кадастровых работ не более чем на десять процентов)</small>		
<b>Обозначение характерных точек границ</b>	<b>Координаты, м</b>	
	<b>X</b>	<b>Y</b>
<b>1</b>	<b>2</b>	<b>3</b>
1	560887 98	98343 82
2	560918 13	98361 54
3	560901 57	98378 42
4	560839 66	98350 37
5	560853 88	98324 72
1	560887 98	98343 82

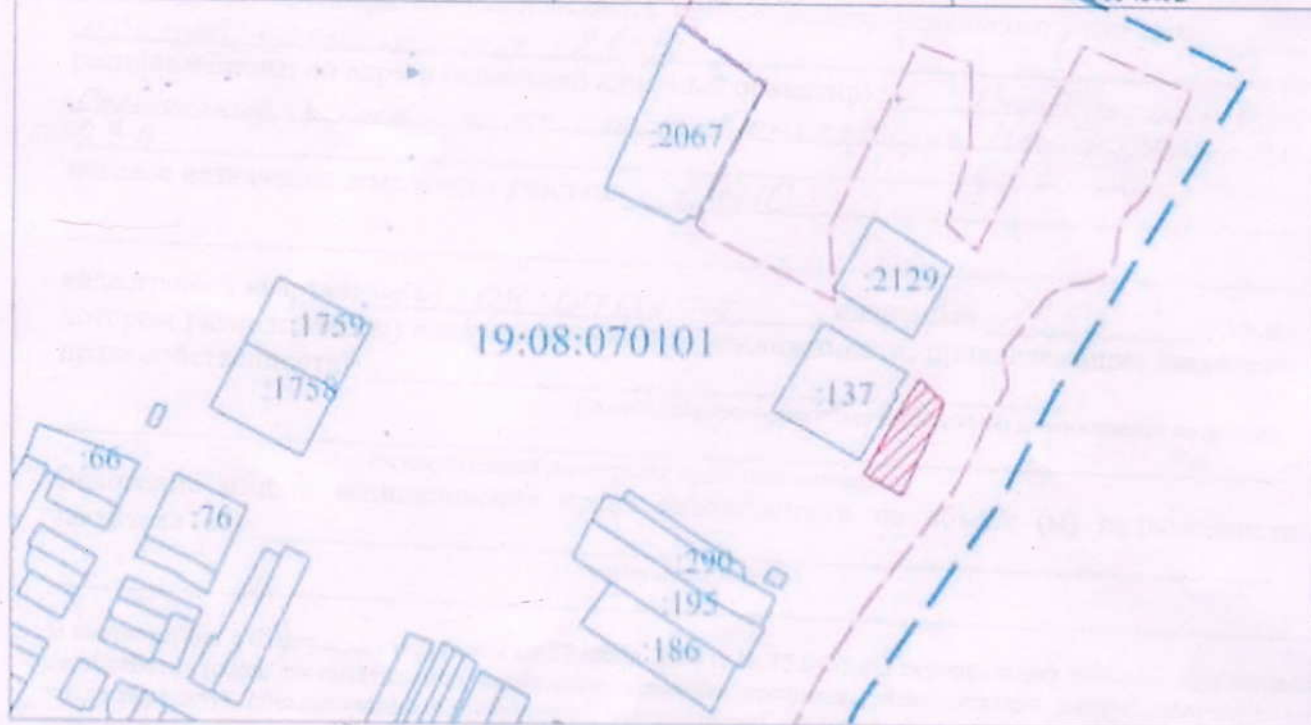

Система координат: МСК 166

Масштаб 1 : 5000

Условные обозначения:

- Граница образуемого земельного участка;

- Граница учтенного земельного участка;

2067 - Надписи кадастрового номера учтенного земельного участка;

19.08.070101 - Надпись номера кадастрового квартала;

- Граница кадастрового квартала;

- Граница населенного пункта.