

Утверждена

Распоряжением Управления муниципального

(наименование документа об утверждении, включая наименование

имущества Администрации Орджоникидзевского

органов государственной власти или органов местного самоуправления,


района Республики Хакасия

принявших решение об утверждении схемы или подписавших соглашение о
перераспределении земельных участков)

от _____ N _____

**Схема расположения земельного участка или земельных участков
на кадастровом плане территории**

Условный номер земельного участка:		
Площадь земельного участка 3000 м ²		
Обозначение характерных точек границ	Координаты, м	
	X	Y
1	2	3
1	533129.70	39143.94
2	533128.07	39158.63
3	533127.94	39212.00
4	533086.20	39214.63
5	533085.10	39141.73
1	533129.70	39143.94

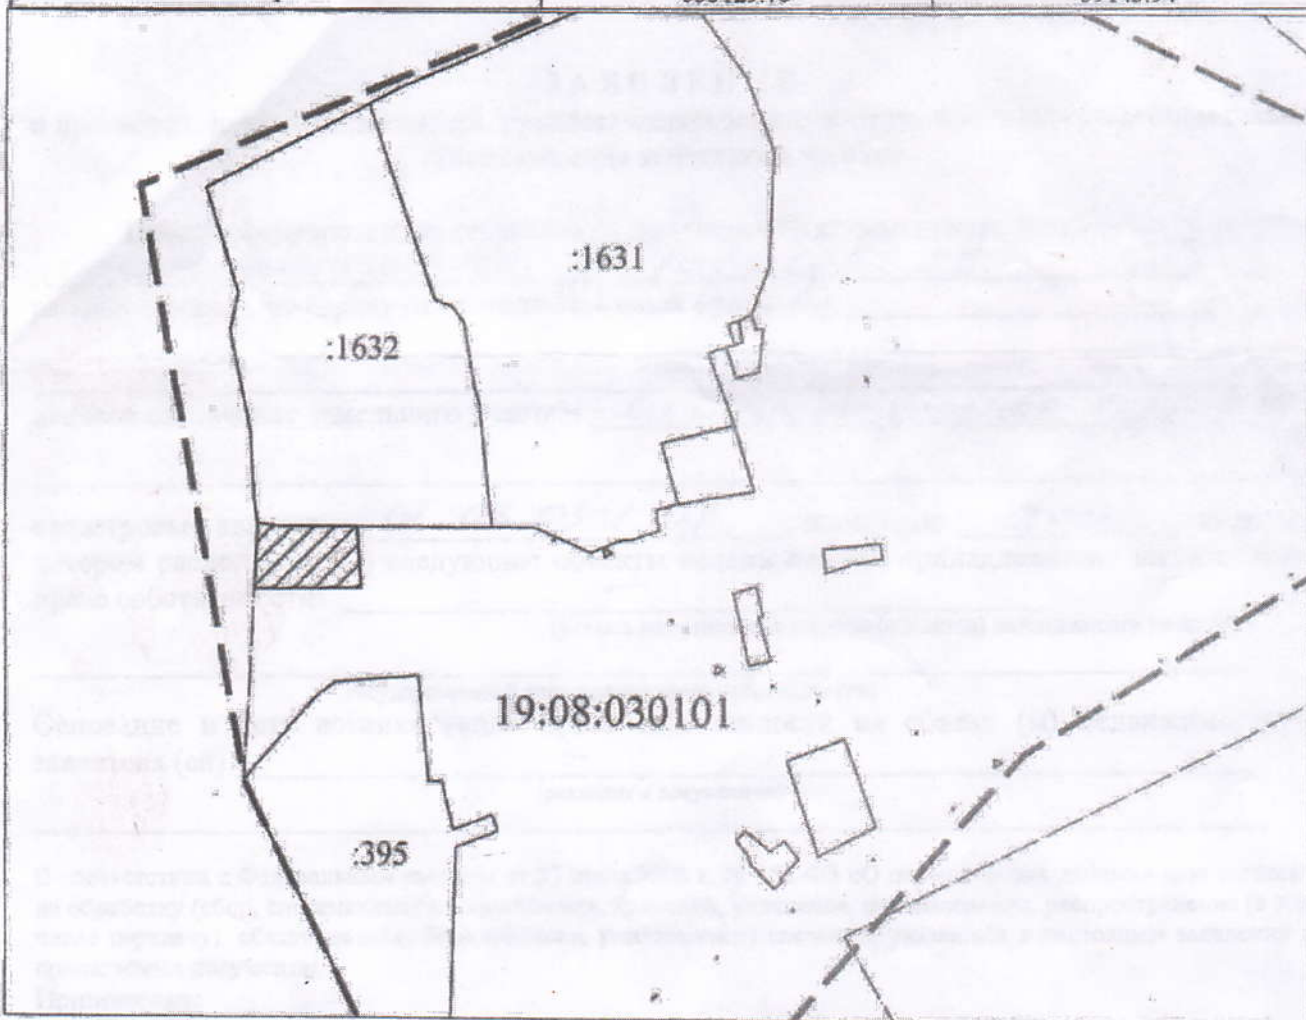

Система координат: МСК 166

Масштаб 1 : 5000

Условные обозначения:



- Граница образуемого земельного участка;



- Граница учтенного земельного участка;

:395

- Надписи кадастрового номера учтенного земельного участка;

19:08:030101

- Надпись номера кадастрового квартала;



- Граница кадастрового квартала;



- Граница населенного пункта.