


РЕСПУБЛИКА ХАКАСИЯ
 ОРДЖОНИКИДЗОВСКИЙ РАЙОН
**ГЕНЕРАЛЬНЫЙ ПЛАН МУНИЦИПАЛЬНОГО ОБРАЗОВАНИЯ
 "САРАЛИНСКИЙ СЕЛЬСКИЙ СОВЕТ"**
**СХЕМА ГРАНИЦ ФУНКЦИОНАЛЬНЫХ ЗОН С ВЫДЕЛЕНИЕМ
 ЗЕМЕЛЬНЫХ УЧАСТКОВ ПОД ОБЪЕКТАМИ КАПИТАЛЬНОГО
 СТРОИТЕЛЬСТВА ФЕДЕРАЛЬНОГО, РЕГИОНАЛЬНОГО
 И МЕСТНОГО ЗНАЧЕНИЯ**

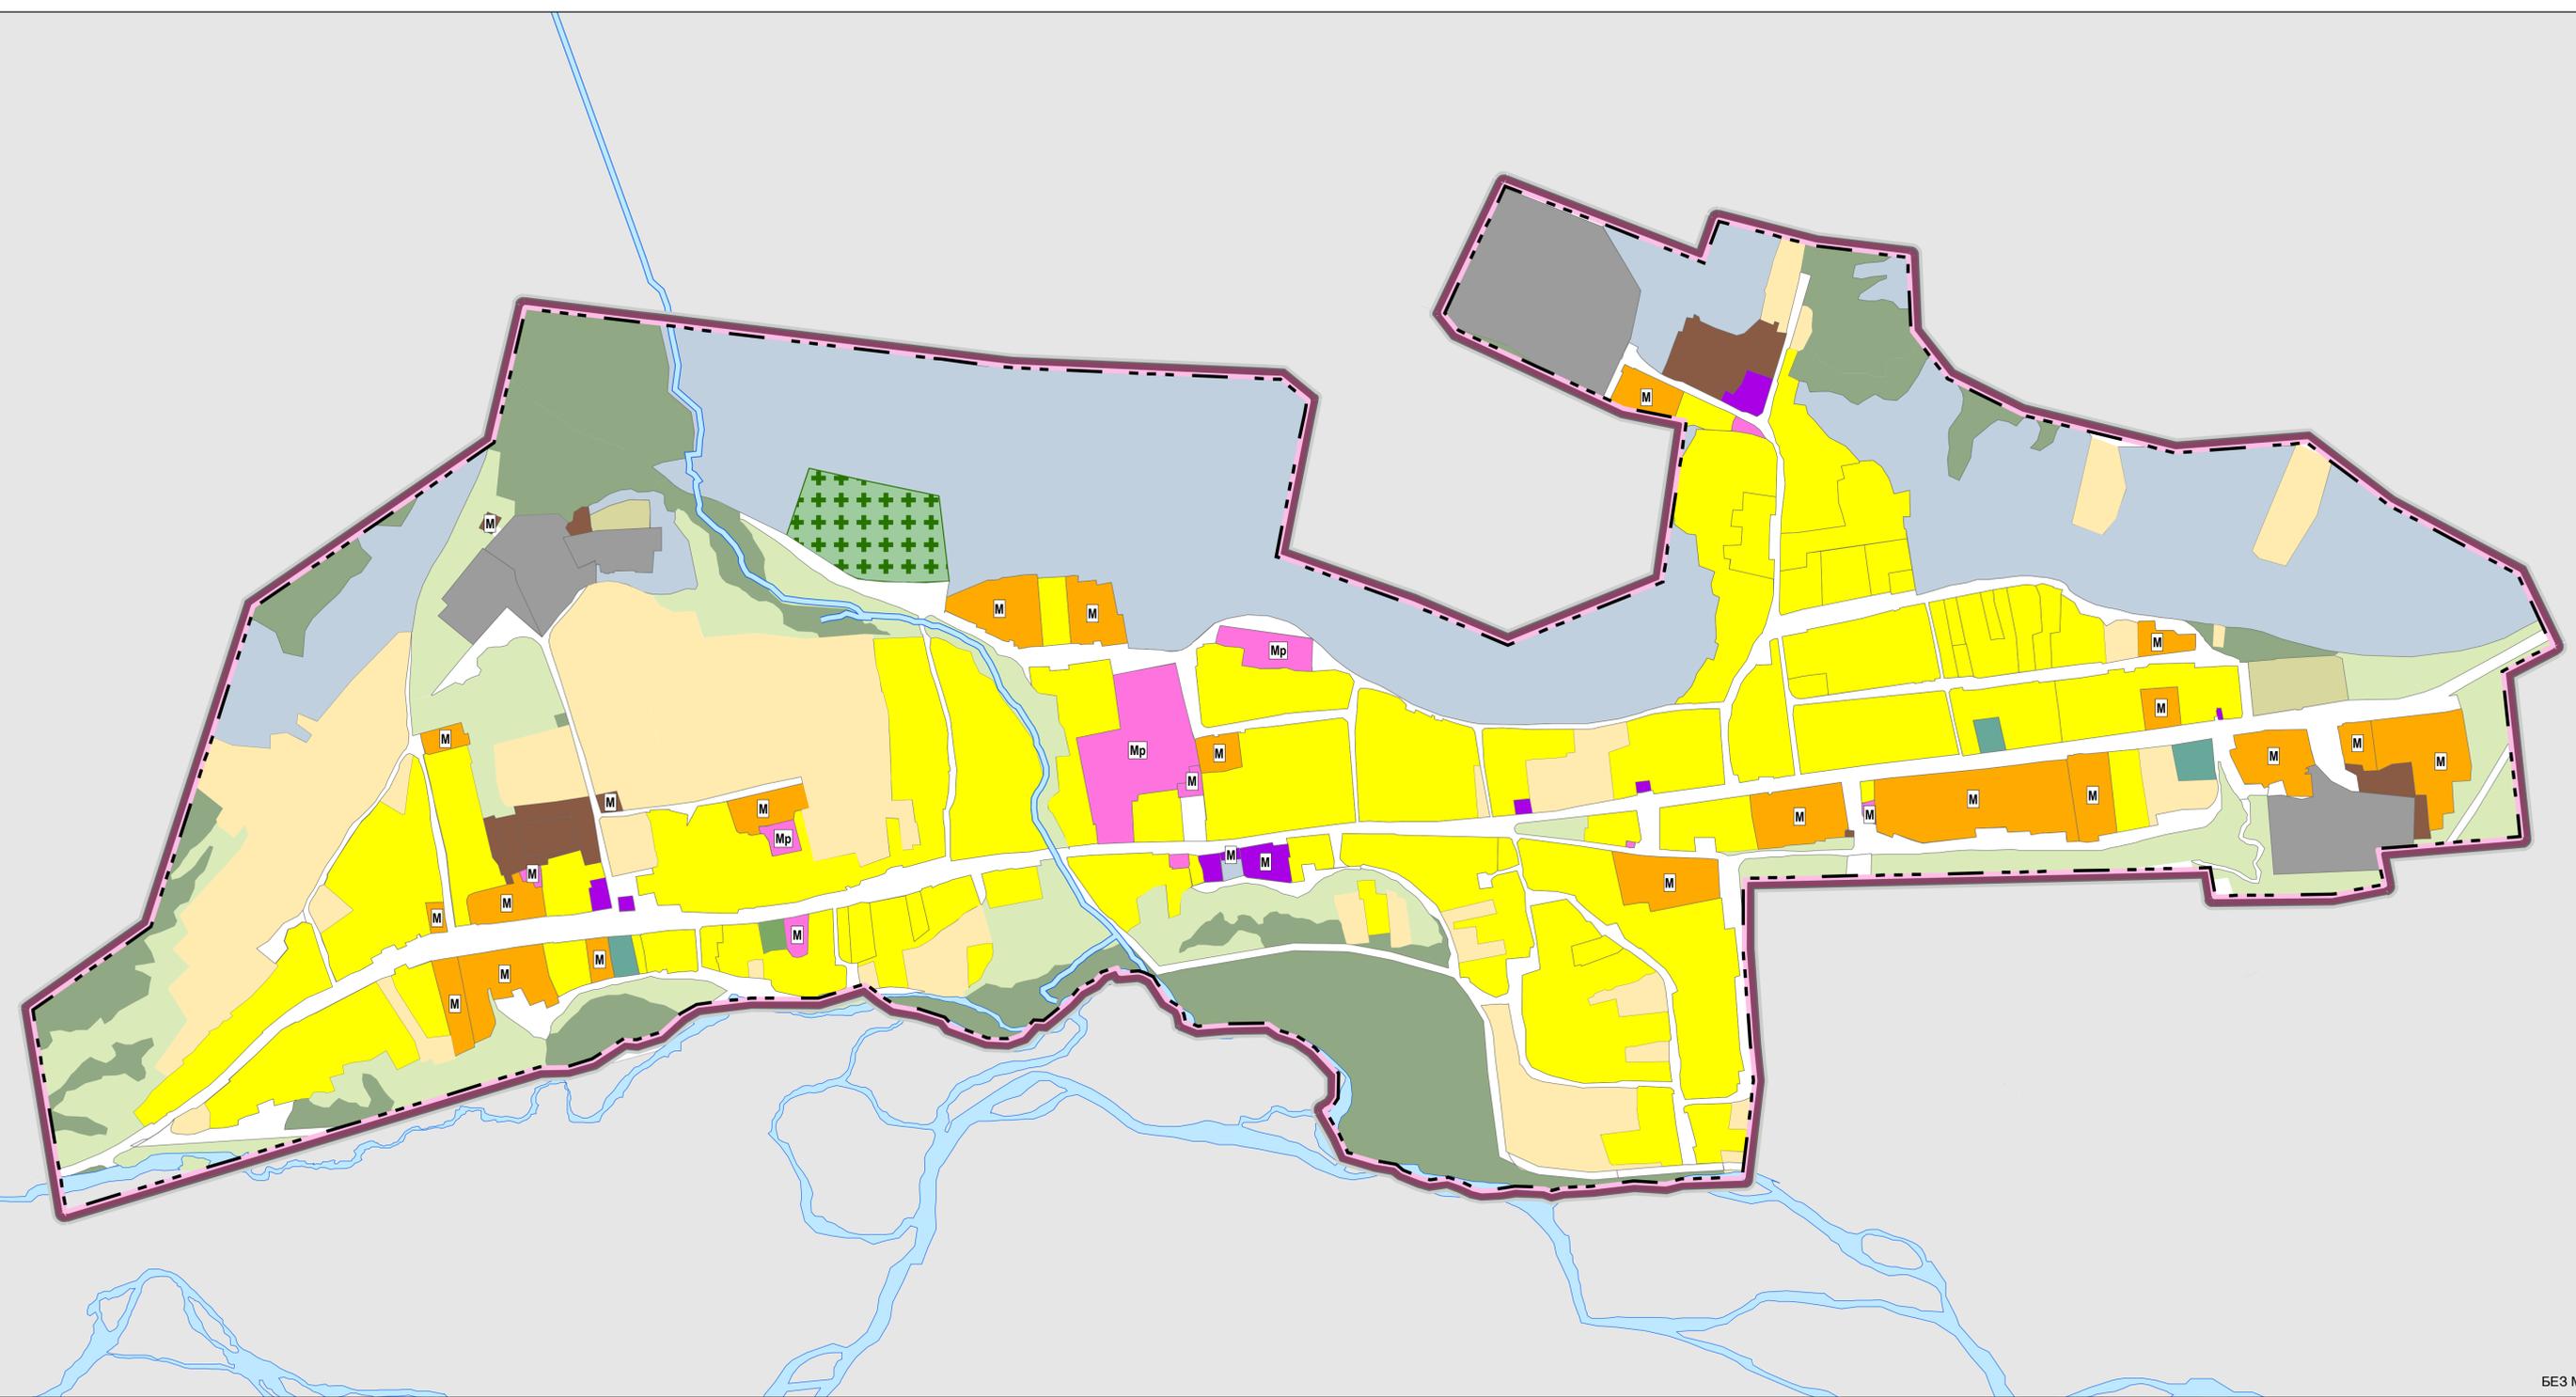

УСЛОВНЫЕ ОБОЗНАЧЕНИЯ

ГРАНИЦЫ

ГРАНИЦЫ СЕЛА САРАЛА

ФУНКЦИОНАЛЬНЫЕ ЗОНЫ

ЖИЛЫЕ ЗОНЫ

- ЗОНА ИНДИВИДУАЛЬНОЙ ЖИЛОЙ ЗАСТРОЙКИ
- ЗОНА БЛОКИРОВАННОЙ ЗАСТРОЙКИ

ЗОНА ОБЩЕСТВЕННО-ДЕЛОВОЙ ЗАСТРОЙКИ И ЗАСТРОЙКИ СОЦИАЛЬНО-БЫТОВОГО ОБСЛУЖИВАНИЯ

- ЗОНА ЗАСТРОЙКИ СОЦИАЛЬНОГО И БЫТОВОГО ОБСЛУЖИВАНИЯ
- ЗОНА ОБЩЕСТВЕННО-ДЕЛОВОЙ ЗАСТРОЙКИ

ЗОНА ЗЕЛЕННЫХ НАСАЖДЕНИЙ

- ЛУГ
- ОЗЕЛЕНЕНИЕ ОБЩЕГО ПОЛЬЗОВАНИЯ
- ЗОНА АКТИВНОГО ОТДЫХА (ТЕРРИТОРИЯ ОТКРЫТЫХ ПЛОСКОСТНЫХ СПОРТИВНЫХ СООРУЖЕНИЯ)
- ЗОНА ПРОЧИХ ТЕРРИТОРИЙ ЗАНЯТЫХ ЗЕЛеныМИ НАСАЖДЕНИЯМИ

ЗОНА ПРОИЗВОДСТВЕННОЙ ЗАСТРОЙКИ

- КОМУНАЛЬНО-СКЛАДСКАЯ
- ПРОМЫШЛЕННОСТЬ
- КРЕСТЬЯНСКО-ФЕРМЕРСКОЕ ХОЗЯЙСТВО

ЗОНА СЕЛЬСКОХОЗЯЙСТВЕННОГО ИСПОЛЬЗОВАНИЯ

- ОГОРОДЫ

ЗОНА СПЕЦИАЛЬНОГО НАЗНАЧЕНИЯ (КЛАДБИЩЕ)

ЗОНА УЛИЧНО-ДОРОЖНОЙ СЕТИ

ЗОНА НЕЗАСТРОЕННЫХ И НЕОЗЕЛЕНЕННЫХ ТЕРРИТОРИЙ КРУТЫХ СКЛОНОВ

ФОРМЫ СОБСТВЕННОСТИ ЗЕМЕЛЬНЫХ УЧАСТКОВ

- МУНИЦИПАЛЬНАЯ СОБСТВЕННОСТЬ (ОРДЖОНИКИДЗОВСКИЙ РАЙОН)
- МУНИЦИПАЛЬНАЯ СОБСТВЕННОСТЬ (САРАЛЬСКОГО СЕЛЬСКОГО СОВЕТА)

БЕЗ МАСШТАБА

		ГОСУДАРСТВЕННАЯ ЛИЦЕНЗИЯ
ООО "Институт территориального планирования "Урбаника"		
ГЕНЕРАЛЬНЫЙ ПЛАН МУНИЦИПАЛЬНОГО ОБРАЗОВАНИЯ "САРАЛИНСКИЙ СЕЛЬСКИЙ СОВЕТ"		
НАИМЕНОВАНИЕ ЧЕРТЕЖА:	СХЕМА ГРАНИЦ ФУНКЦИОНАЛЬНЫХ ЗОН С ВЫДЕЛЕНИЕМ ЗЕМЕЛЬНЫХ УЧАСТКОВ ПОД ОБЪЕКТАМИ КАПИТАЛЬНОГО СТРОИТЕЛЬСТВА ФЕДЕРАЛЬНОГО, РЕГИОНАЛЬНОГО И МЕСТНОГО ЗНАЧЕНИЯ	
ИНВ. №	НС	
Директор		Финогенов А.В.
Руководитель проекта		Холоднов А.
Главный архитектор проекта		Щеткина В.А.
Главный инженер проекта		Холоднов А.
		2010 г