
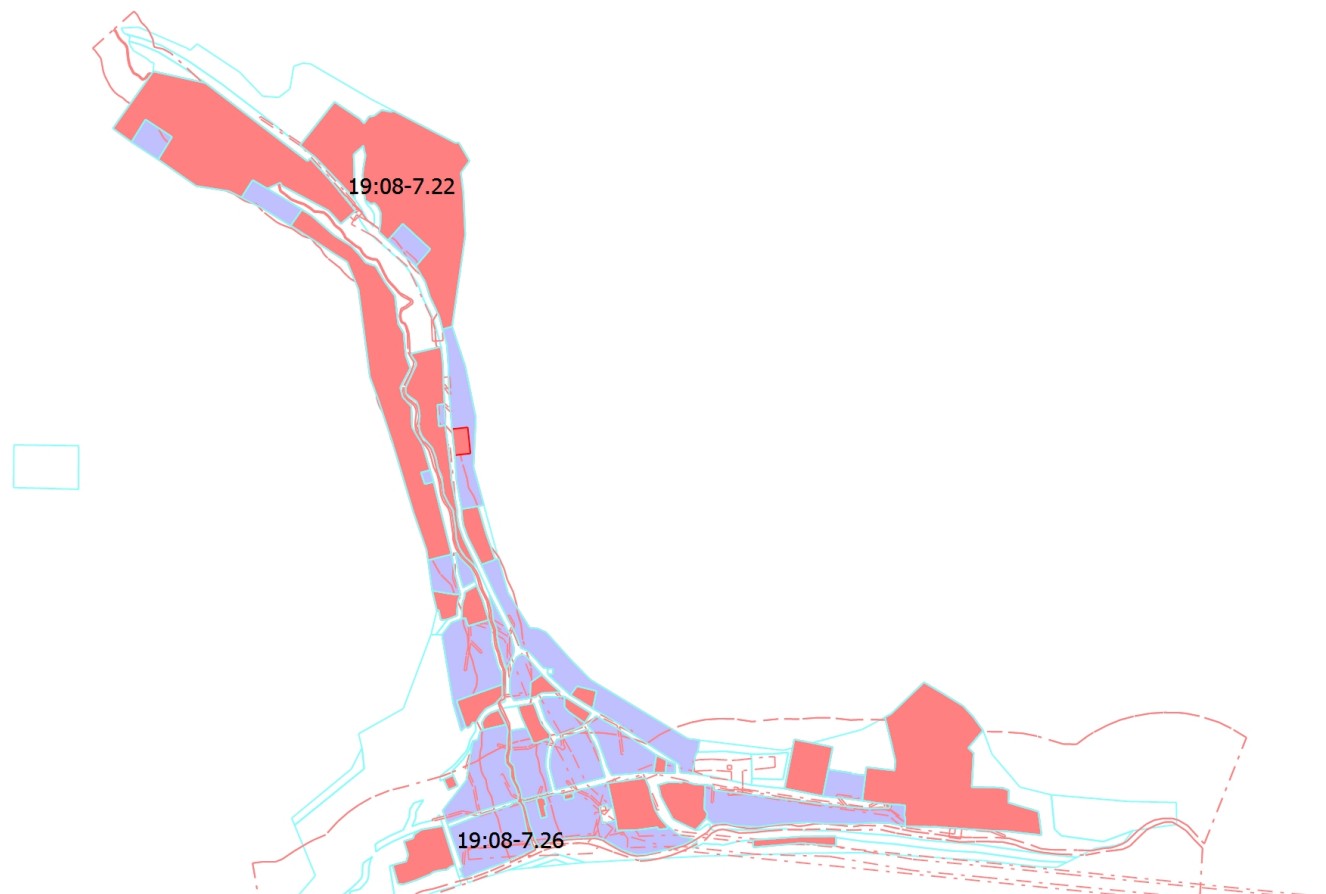
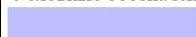


План границ объекта

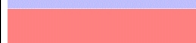

Масштаб 1:14300

Условные обозначения

-  - Территориальная зона 19:08-7.21 — Жилая зона
-  - Территориальная зона 19:08-7.26 — Общественно-деловая зона

Подпись _____

Дата " ____ " _____ г.

Место для оттиска печати (при наличии) лица, составившего описание местоположения границ объекта