

Утверждена

Распоряжением Управления муниципального

(наименование документа об утверждении, включая наименования

имущества Администрации Орджоникидзевского

органов государственной власти или органов местного самоуправления,

района Республики Хакасия

принявших решение об утверждении схемы или подписавших соглашение о перераспределении земельных участков)

от

№


Схема расположения земельного участка или земельных участков
на кадастровом плане территории

Условный номер земельного участка: (указывается в случае, если предусматривается образование двух и более земельных участков)		
Площадь земельного участка 315000 м² (указывается проектная площадь образуемого земельного участка, вычисленная с использованием технологических и программных средств, в том числе размещенных на официальном сайте федерального органа исполнительной власти, уполномоченного Правительством Российской Федерации на осуществление государственного кадастрового учета, государственной регистрации прав, ведение Единого государственного реестра недвижимости и предоставление сведений, содержащихся в Едином государственном реестре недвижимости, в информационно-телекоммуникационной сети "Интернет" (далее - официальный сайт), с округлением до 1 квадратного метра. Указанное значение площади земельного участка может быть уточнено при проведении кадастровых работ не более чем на десять процентов)		
Обозначение характерных точек границ	Координаты, м (указываются в случае подготовки схемы расположения земельного участка с использованием технологических и программных средств, в том числе размещенных на официальном сайте. Значения координат, полученные с использованием указанных технологических и программных средств, указываются с округлением до 0,01 метра)	
	X	Y
1	2	3
1	549243.02	95679.33
2	549210.99	95785.74
3	549191.30	95815.68
4	549134.35	95857.65
5	549089.02	95901.32
6	549045.00	95951.58
7	549016.01	95994.05
8	549007.40	96038.68
9	549010.53	96064.98
10	549017.17	96090.17
11	549033.24	96124.09
12	549037.57	96140.92
13	549038.07	96156.63
14	549030.20	96169.87
15	548987.25	96165.79
16	548956.84	96168.88
17	548924.38	96150.86
18	548909.65	96169.56
19	548925.40	96184.28
20	548948.84	96185.19
21	548955.38	96194.37
22	548973.14	96203.25
23	548977.80	96227.93
24	548986.99	96245.35
25	549017.17	96269.06
26	549019.02	96282.52
27	548989.83	96284.72
28	548943.02	96375.25
29	548949.35	96404.44
30	548963.20	96427.06
31	548958.82	96439.30
32	548943.22	96444.86
33	548927.45	96444.55
34	548926.33	96460.30
35	548936.48	96483.41
36	548952.17	96505.60
37	548946.94	96531.29
38	548936.80	96556.21
39	548921.83	96576.50
40	548888.55	96570.12
41	548873.00	96561.50

42	548870.83	96549.85
43	548849.81	96535.96
44	548818.00	96508.60
45	548815.60	96499.58
46	548833.30	96476.50
47	548884.41	96454.45
48	548921.02	96454.82
49	548922.39	96441.18
50	548907.22	96420.50
51	548896.14	96395.38
52	548885.12	96391.10
53	548874.48	96379.15
54	548865.24	96374.10
55	548854.02	96349.80
56	548840.15	96346.32
57	548824.05	96316.12
58	548809.18	96314.22
59	548814.23	96360.50
60	548842.00	96376.21
61	548841.60	96418.83
62	548850.96	96427.88
63	548851.41	96444.50
64	548816.00	96450.80
65	548806.35	96458.71
66	548804.63	96472.85
67	548789.10	96475.83
68	548767.63	96466.21
69	548740.30	96454.55
70	548721.41	96433.85
71	548695.50	96385.80
72	548697.02	96376.18
73	548718.41	96358.59
74	548751.60	96318.43
75	548759.17	96298.10
76	548749.51	96284.83
77	548709.15	96334.46
78	548693.60	96340.55
79	548689.50	96334.01
80	548681.68	96333.39
81	548678.43	96341.34
82	548675.14	96366.30
83	548668.11	96339.18
84	548653.17	96335.83
85	548650.51	96365.33
86	548654.55	96410.56
87	548661.74	96448.14
88	548671.00	96468.83
89	548667.92	96486.04
90	548668.51	96505.88
91	548656.30	96507.00
92	548633.50	96500.24
93	548587.65	96459.33
94	548569.14	96428.30
95	548545.33	96371.83
96	548532.58	96368.45
97	548513.83	96370.33
98	548521.52	96390.10
99	548552.00	96419.68
100	548551.50	96435.01
101	548537.50	96438.00
102	548489.14	96399.44
103	548484.12	96400.43
104	548473.17	96346.27
105	548466.08	96306.99
106	548493.99	96222.24
107	548535.11	96169.00
108	548603.24	96106.02

109	548643.22	96047.72
110	548616.12	96016.86
111	548601.33	96024.80
112	548581.68	96024.45
113	548574.15	96030.83
114	548584.60	96044.10
115	548562.53	96065.81
116	548531.27	96087.37
117	548505.66	96096.83
118	548461.15	96090.85
119	548458.60	96073.25
120	548470.14	96048.07
121	548471.30	96015.60
122	548486.18	96001.00
123	548519.67	96002.46
124	548541.42	95981.32
125	548553.95	95977.85
126	548574.14	95977.50
127	548633.68	95999.88
128	548679.30	95975.11
129	548660.58	95958.34
130	548599.01	95956.16
131	548569.55	95920.46
132	548534.41	95887.50
133	548498.02	95890.62
134	548495.68	95902.38
135	548481.18	95937.55
136	548461.83	95946.45
137	548420.50	95940.30
138	548382.22	95921.10
139	548313.33	95961.17
140	548303.02	95960.15
141	548295.50	95956.61
142	548289.24	95948.93
143	548286.19	95941.00
144	548293.72	95898.83
145	548319.83	95855.00
146	548304.21	95830.17
147	548305.33	95810.70
148	548328.10	95787.98
149	548364.46	95787.17
150	548386.50	95796.50
151	548420.83	95831.83
152	548456.50	95855.17
153	548470.60	95870.50
154	548489.18	95875.14
155	548500.83	95884.00
156	548533.24	95881.69
157	548534.33	95869.61
158	548543.83	95860.00
159	548577.67	95856.16
160	548591.83	95848.67
161	548596.10	95832.05
162	548582.68	95822.60
163	548519.33	95806.35
164	548486.02	95790.17
165	548465.66	95737.66
166	548474.68	95730.06
167	548712.84	95701.95
168	548725.08	95733.62
169	548745.10	95766.56
170	548756.57	95816.76
171	548785.09	95871.30
172	548806.11	95894.38
173	548810.59	95913.40
174	548808.16	95929.56
175	548773.01	95958.33

176	548790.66	96058.52
177	548824.38	96125.33
178	548817.27	96155.45
179	548824.74	96161.58
180	548837.18	96144.53
181	548890.89	96186.66
182	548920.76	96148.81
183	548893.35	96143.07
184	548871.84	96131.16
185	548866.21	96113.51
186	548849.74	96105.12
187	548844.99	96096.26
188	548844.65	96081.65
189	548873.20	96076.99
190	548877.35	96070.46
191	548852.93	96053.78
192	548846.19	96034.16
193	548868.53	96026.72
194	548882.17	96004.76
195	548953.81	95995.42
196	548999.23	95977.88
197	548994.60	95967.98
198	548974.15	95965.96
199	548911.11	95979.26
200	548915.77	95967.57
201	548934.98	95959.68
202	548948.74	95934.55
203	548941.71	95907.81
204	548912.59	95901.78
205	548922.80	95884.78
206	548942.94	95877.65
207	548958.81	95879.54
208	548977.26	95905.02
209	548986.28	95912.59
210	548998.19	95915.77
211	549054.31	95894.90
212	549086.72	95812.18
213	549135.82	95781.71
214	549207.00	95646.01
1	549243.02	95679.33

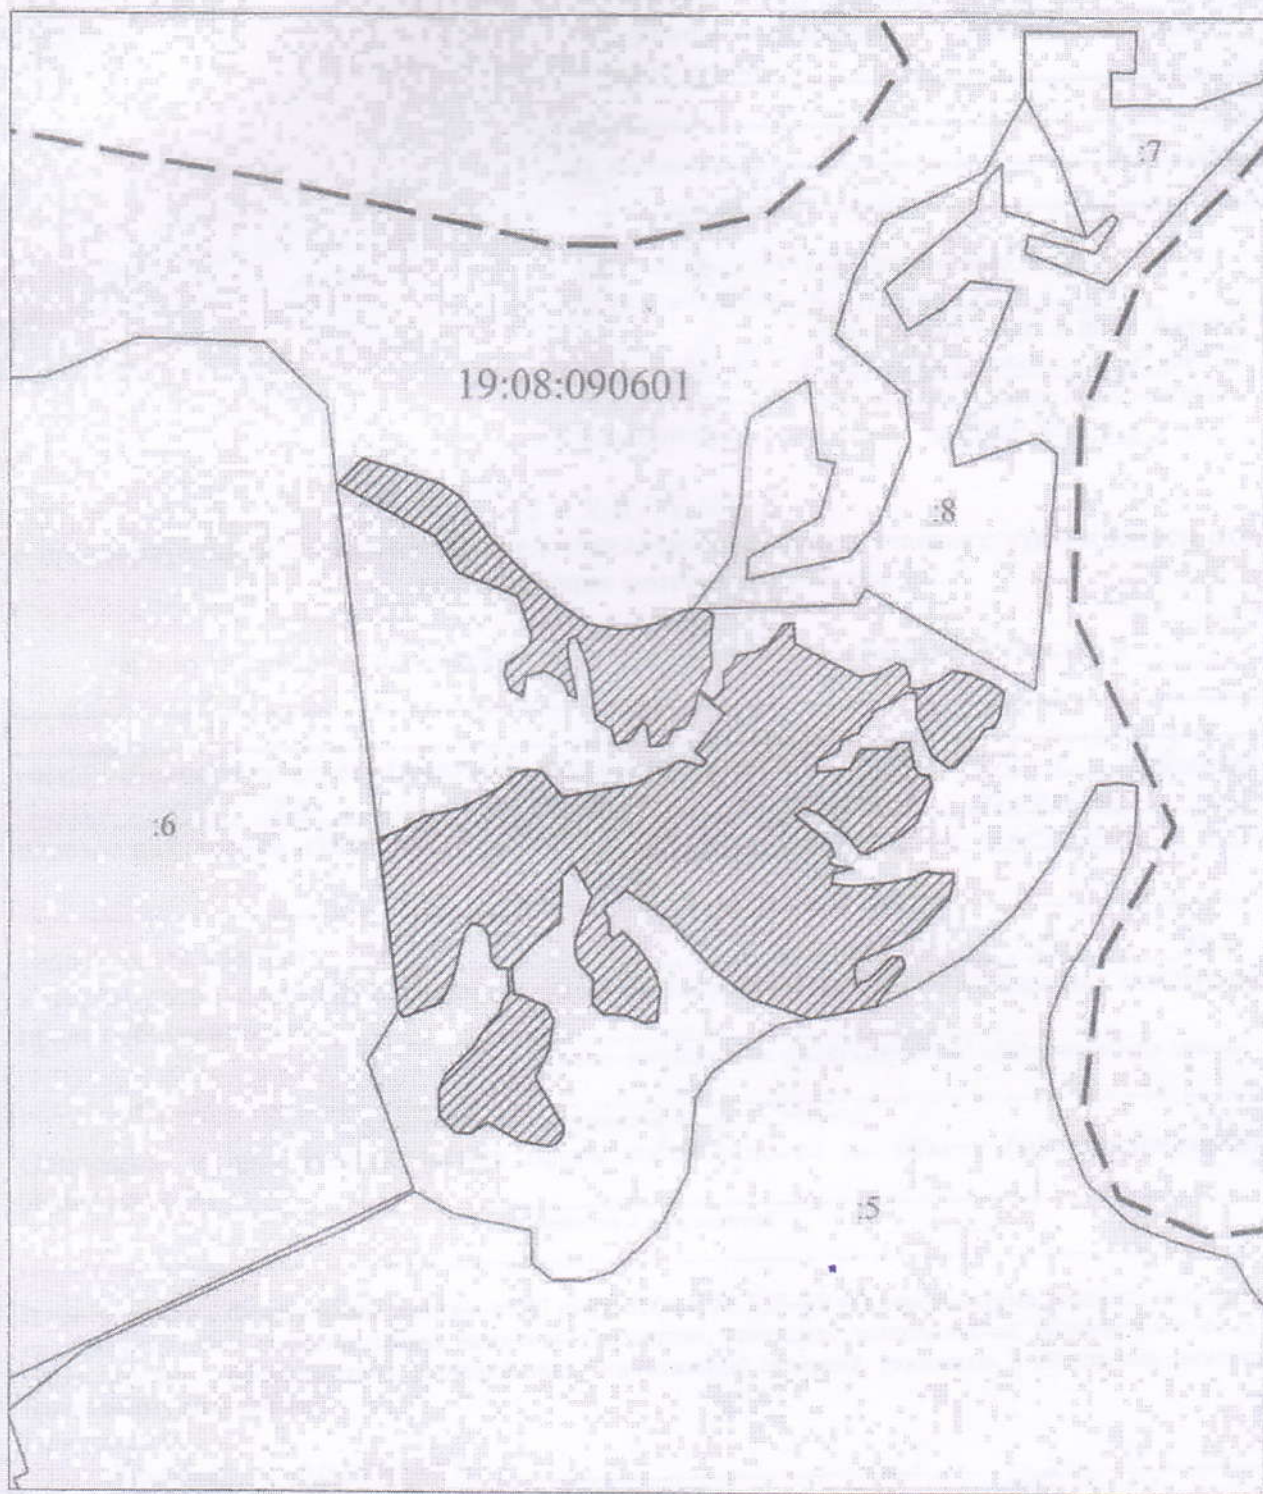

Система координат: МСК 166

Масштаб 1 : 10000

Условные обозначения:



- Граница образуемого земельного участка;



- Граница учтенного земельного участка;

5

- Надписи кадастрового номера учтенного земельного участка;

19:08:090601

- Надпись номера кадастрового квартала;



- Граница кадастрового квартала.