

Утверждена

Распоряжением Управления муниципального

(наименование документа об утверждении, включая наименование

имущества Администрации Орджоникидзевского

органов государственной власти или органов местного самоуправления,

района Республики Хакасия

принявших решение об утверждении схемы или подписавших соглашение о  
перераспределении земельных участков)

от \_\_\_\_\_ N \_\_\_\_\_

**Схема расположения земельного участка или земельных участков  
на кадастровом плане территории**

**Условный номер земельного участка:**

(указывается в случае, если предусматривается образование двух и более земельных участков)

**Площадь земельного участка 1349975 м<sup>2</sup>**

(указывается проектная площадь образуемого земельного участка, вычисленная с использованием технологических и программных средств, в том числе размещенных на официальном сайте федерального органа исполнительной власти, уполномоченного Правительством Российской Федерации на осуществление государственного кадастрового учета, государственной регистрации прав, ведение Единого государственного реестра недвижимости и предоставление сведений, содержащихся в Едином государственном реестре недвижимости, в информационно-телекоммуникационной сети "Интернет" (далее - официальный сайт), с округлением до 1 квадратного метра. Указанное значение площади земельного участка может быть уточнено при проведении кадастровых работ не более чем на десять процентов)

**Координаты, м**

(указываются в случае подготовки схемы расположения земельного участка с использованием технологических и программных средств, в том числе размещенных на официальном сайте. Значения координат, полученные с использованием указанных технологических и программных средств, указываются с округлением до 0,01 метра)

**Обозначение характерных точек  
границ**

1	Координаты, м	
	Х	У
2	3	3
1	555623.61	122949.64
2	555698.91	123095.37
3	555810.45	123299.93
4	555926.79	123504.28
5	555831.05	123556.71
6	556004.01	123779.56
7	556076.75	123884.93
8	556071.09	123902.89
9	556036.28	123952.69
10	555976.22	124013.25
11	555912.90	124072.33
12	555904.03	124090.42
13	555906.73	124116.07
14	555927.76	124157.04
15	555931.15	124198.77
16	555915.48	124283.18
17	555887.92	124427.69
18	555883.14	124475.40
19	555869.67	124498.52
20	555857.46	124513.54
21	555824.69	124535.88
22	555751.32	124585.74
23	555695.85	124621.94
24	555644.73	124666.00
25	555619.63	124679.96
26	555577.26	124665.68
27	555526.04	124632.45
28	555419.02	124571.02
29	555374.56	124545.55
30	555360.70	124521.99
31	555371.55	124483.89
32	555449.44	124427.41
33	555434.28	124373.30
34	555377.48	124246.91
35	555357.28	124225.23
36	555318.67	124223.67
37	555256.87	124281.08
38	555222.70	124308.31
39	555202.91	124296.28
40	555144.42	124205.39
41	554967.92	123984.29
42	554791.43	123763.19




43	554706.19	123647.69
44	554725.88	123638.79
45	554749.73	123632.93
46	554783.33	123629.88
47	554824.67	123620.05
48	554866.15	123613.44
49	554892.32	123662.24
50	555014.14	123797.11
51	555124.14	123946.99
52	555233.59	124084.00
53	555284.71	124152.66
54	555310.57	124156.38
55	555344.88	124132.36
56	555454.27	124042.32
57	555535.90	123979.23
58	555566.02	123969.88
59	555687.38	124066.12
60	555760.61	124013.06
61	555665.31	123868.99
62	555561.56	123696.30
63	555495.28	123573.54
64	555459.70	123511.46
65	555429.12	123472.51
66	555406.84	123439.65
67	555400.79	123410.92
68	555377.11	123382.95
69	555361.85	123364.28
70	555341.72	123344.21
71	555347.24	123323.04
72	555361.26	123312.78
73	555380.77	123318.38
74	555389.61	123337.32
75	555412.47	123346.00
76	555423.35	123337.49
77	555423.65	123306.88
78	555405.39	123293.17
79	555407.50	123267.31
80	555422.99	123253.76
81	555410.80	123231.74
82	555403.43	123209.51
83	555377.43	123202.57
84	555362.02	123217.73
85	555335.59	123238.19
86	555305.19	123241.10
87	555293.35	123227.12
88	555255.81	123175.59
89	555206.73	123107.64
90	555131.82	122998.94
91	555093.18	122921.69
92	555050.35	122859.11
93	555039.56	122832.20
94	555049.96	122812.43
95	555076.60	122796.79
96	555140.09	122760.25
97	555251.38	122695.88
98	555284.77	122688.01
99	555302.68	122693.68
100	555311.59	122714.23
101	555359.27	122815.25
102	555431.20	122938.58
103	555471.30	123012.54
104	555514.32	123004.25
1	555623.61	122949.64

108	555301.23	124454.71
109	555331.60	124488.83
110	555330.44	124518.46
111	555253.80	124566.84
112	555226.38	124601.84
113	555221.21	124631.05
114	555220.84	124660.05
115	555241.11	124683.33
116	555289.80	124732.78
117	555325.46	124777.95
118	555333.26	124819.48
119	555314.95	124842.01
120	555222.49	124895.90
121	555187.42	124902.24
122	555165.48	124877.41
123	555114.09	124802.32
124	555073.38	124735.70
125	554881.45	124497.44
126	554695.01	124237.21
127	554616.34	124127.81
128	554581.05	124092.27
129	554506.46	124134.08
130	554448.15	124011.74
131	554413.22	123947.19
132	554373.01	123834.56
133	554341.43	123773.09
134	554320.76	123722.43
135	554304.18	123673.21
136	554305.67	123632.89
137	554315.45	123598.66
138	554343.79	123584.57
139	554379.52	123592.72
140	554397.82	123625.77
141	554461.31	123793.78
142	554516.38	123915.45
143	554543.70	123989.98
144	554557.02	124000.69
145	554573.92	123982.26
146	554613.08	123958.05
147	554645.32	123959.91
148	554680.00	123980.98
149	554720.59	124027.58
150	554735.93	124047.86
151	554758.13	124040.48
152	554802.81	123995.11
153	554685.97	123839.02
154	554619.13	123742.81
155	554553.67	123660.23
156	554474.30	123571.80
157	554451.73	123537.83
158	554482.56	123507.52
159	554506.61	123506.49
160	554542.43	123517.83
161	554575.39	123537.35
162	554623.30	123606.15
163	554671.88	123671.70
105	554792.51	123825.95





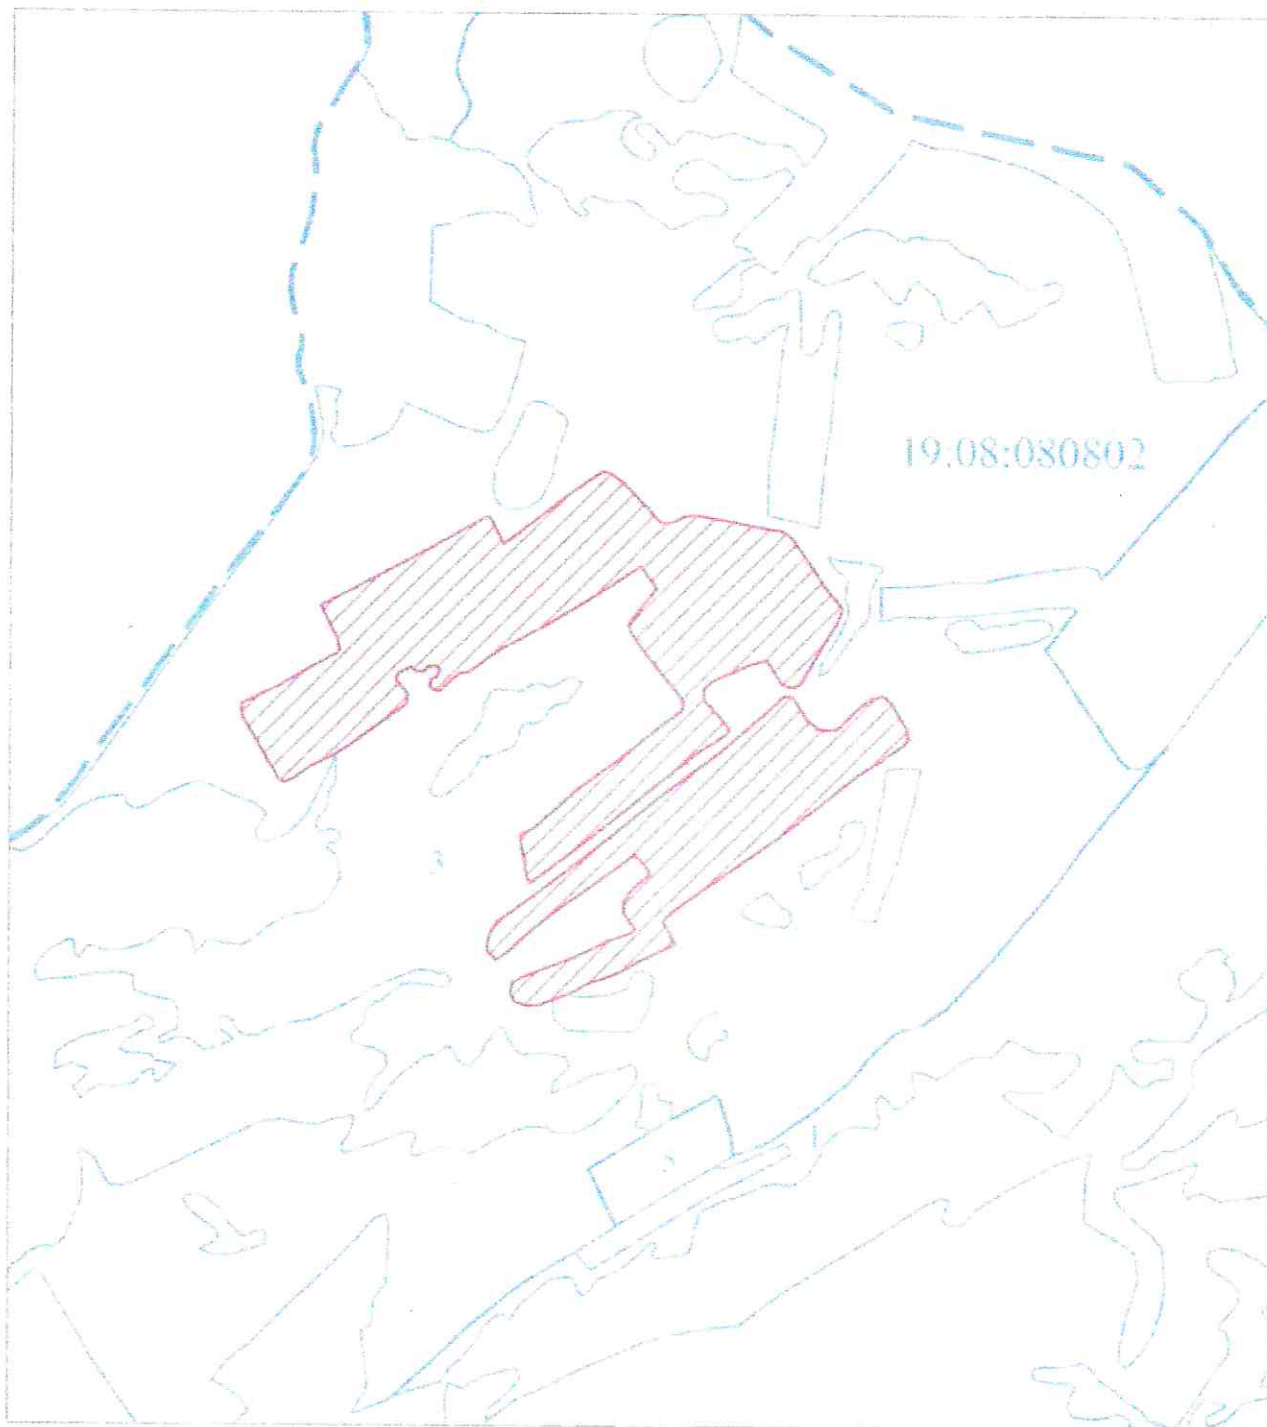

Система координат: МСК 166

Масштаб 1 : 25000

Условные обозначения:



- Граница образуемого земельного участка;



- Граница учтенного земельного участка;

3

- Надписи кадастрового номера учтенного земельного участка;

19.08.080802

- Надпись номера кадастрового квартала;



- Граница кадастрового квартала.

РФ, РХ, Ордж р-он, территория Новомарьясовского сельсовета,  
4,5 км северо-восточнее д. Когунек  
Кобыжакова Алена Геннадьевна