



Выписка из Единого государственного реестра недвижимости об объекте недвижимости  
 Описание местоположения земельного участка

Земельный участок			
Вид объекта недвижимости			
Лист № 1 раздела 3	Всего листов раздела 3: 1	Всего разделов: 5	Всего листов выписки: 9
27.12.2023г. № КУ/ВИ-001/2023-292933178			
Кадастровый номер:	19:08:040203:115		
План (чертеж, схема) земельного участка			

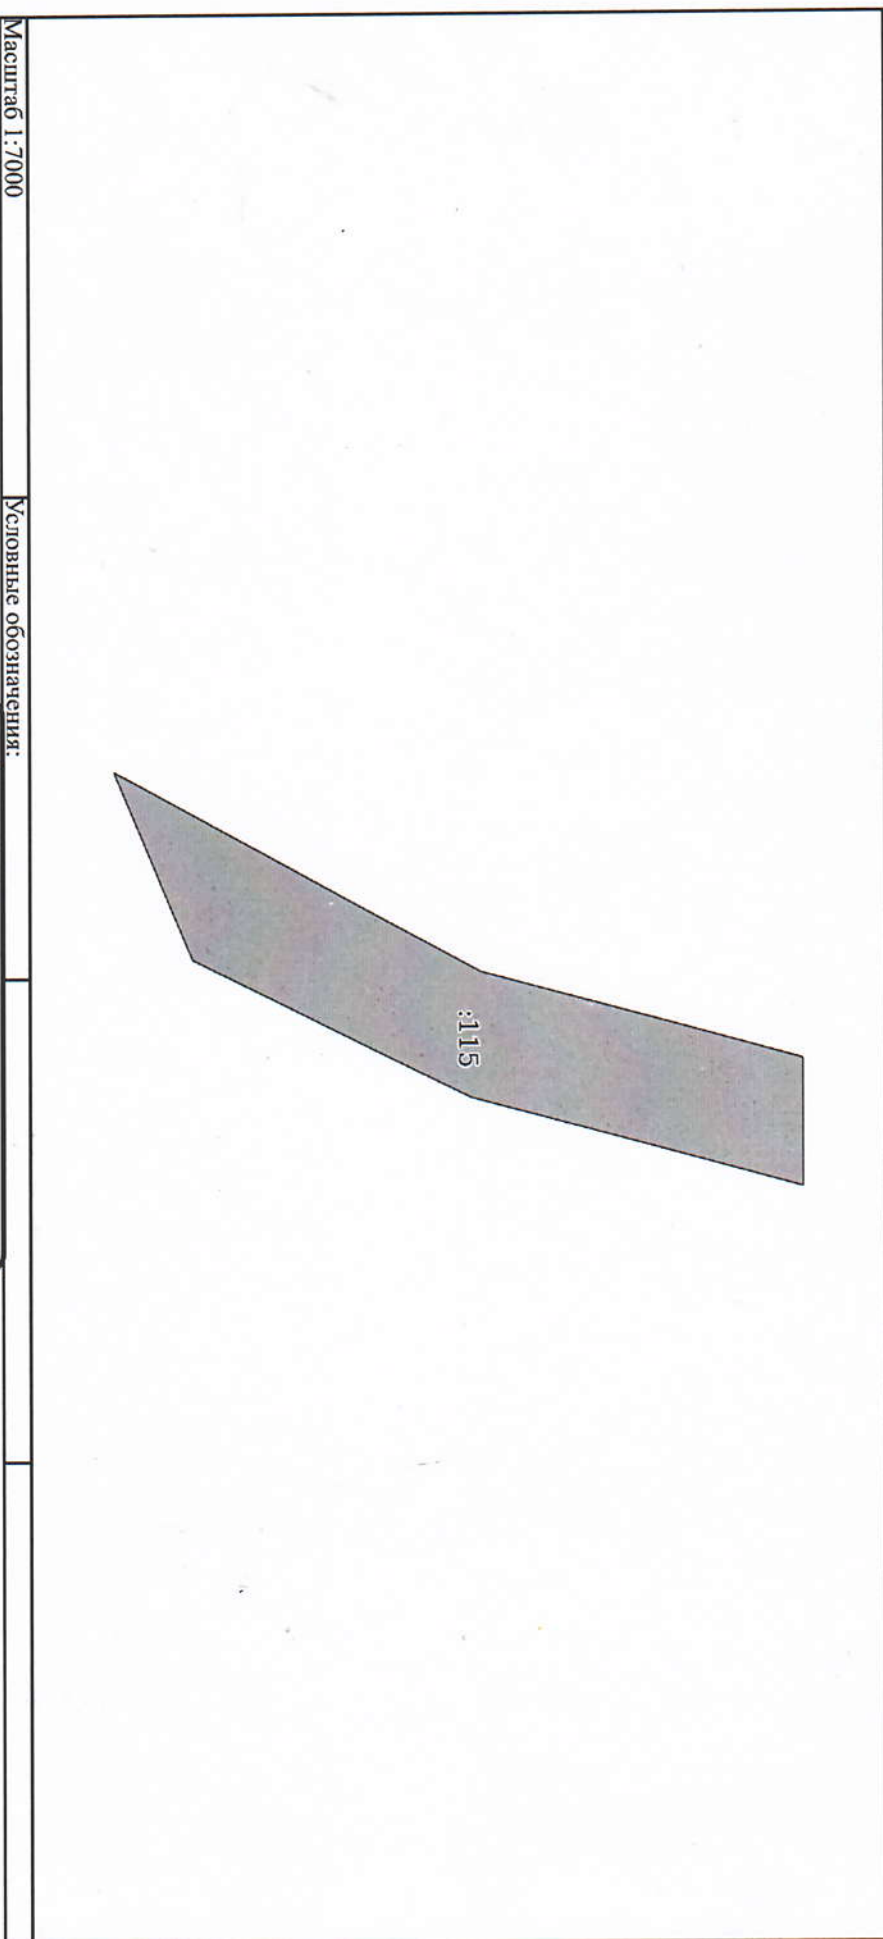

Масштаб 1:7000

Условные обозначения:

	<p><b>ДОКУМЕНТ ПОДПИСАН</b>  <b>ЭЛЕКТРОННОЙ ПОДПИСЬЮ</b></p>
<p>Сертификат: 00B8056B7401C3387D2B3576AC5C8425108              Выдано: ФЕДЕРАЛЬНАЯ СЛУЖБА ГОСУДАРСТВЕННОЙ              РЕГИСТРАЦИИ, КАДАСТРА И КАРТОГРАФИИ              Действителен с 27.06.2023 по 19.09.2024</p>	

ПОЛНОЕ НАИМЕНОВАНИЕ ДОЛЖНОСТИ

Инициалы, фамилия